



ALTERNATIVA COMERCIAL

Localización de Actuación

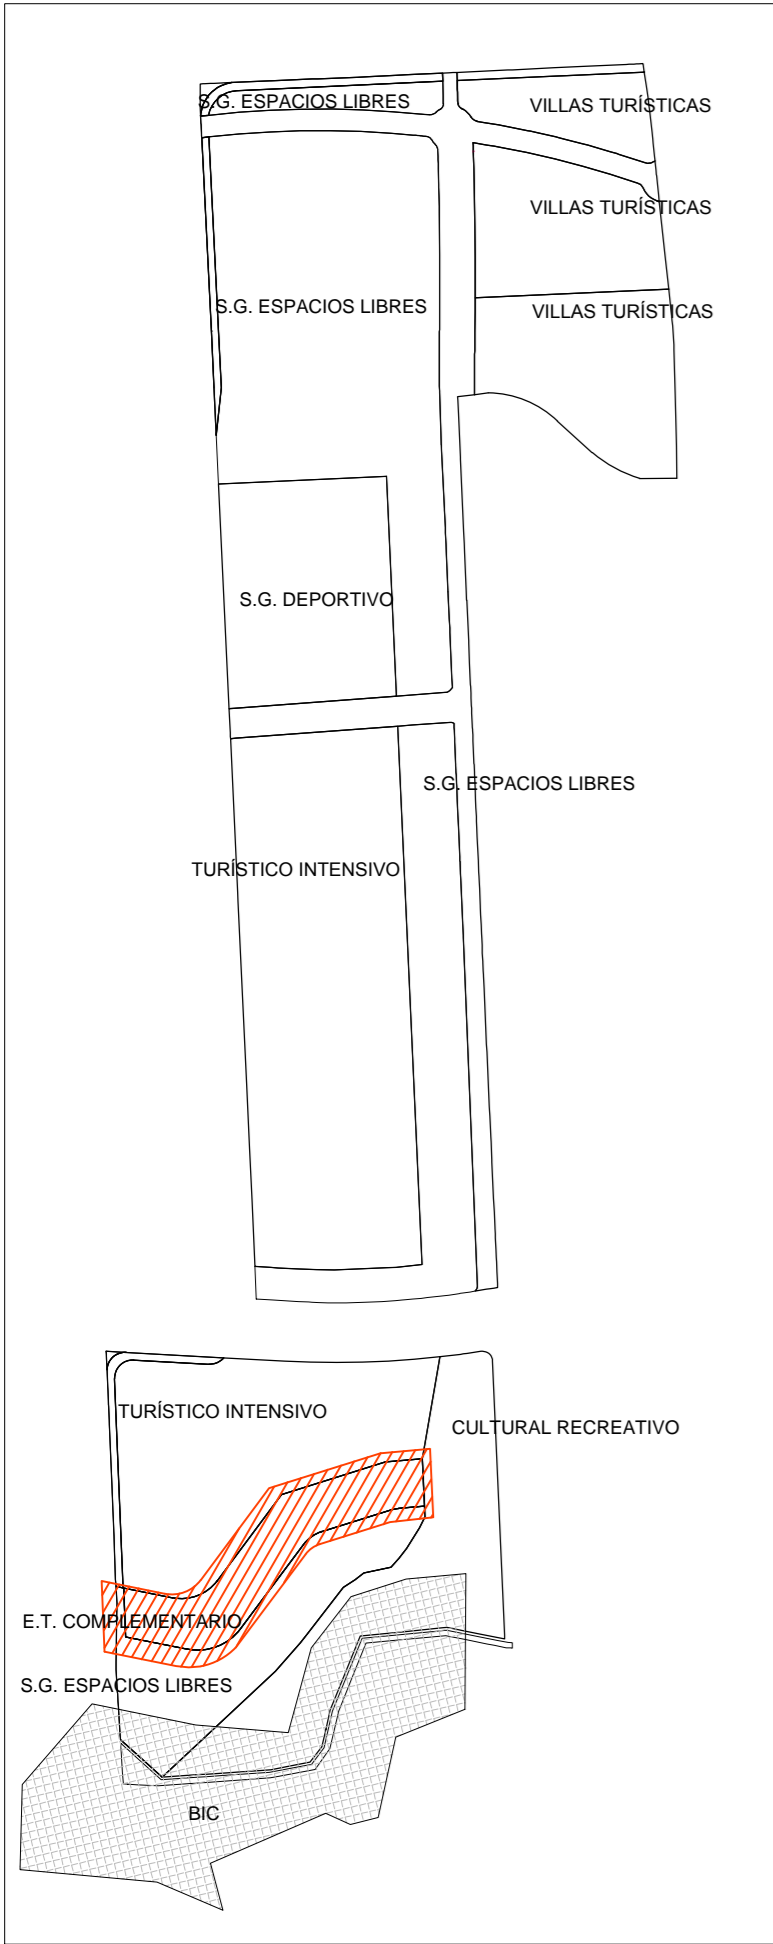


Yacimiento protegido\_ BIC  
 Area de Actuación

Actuación \_ Franja Comercial

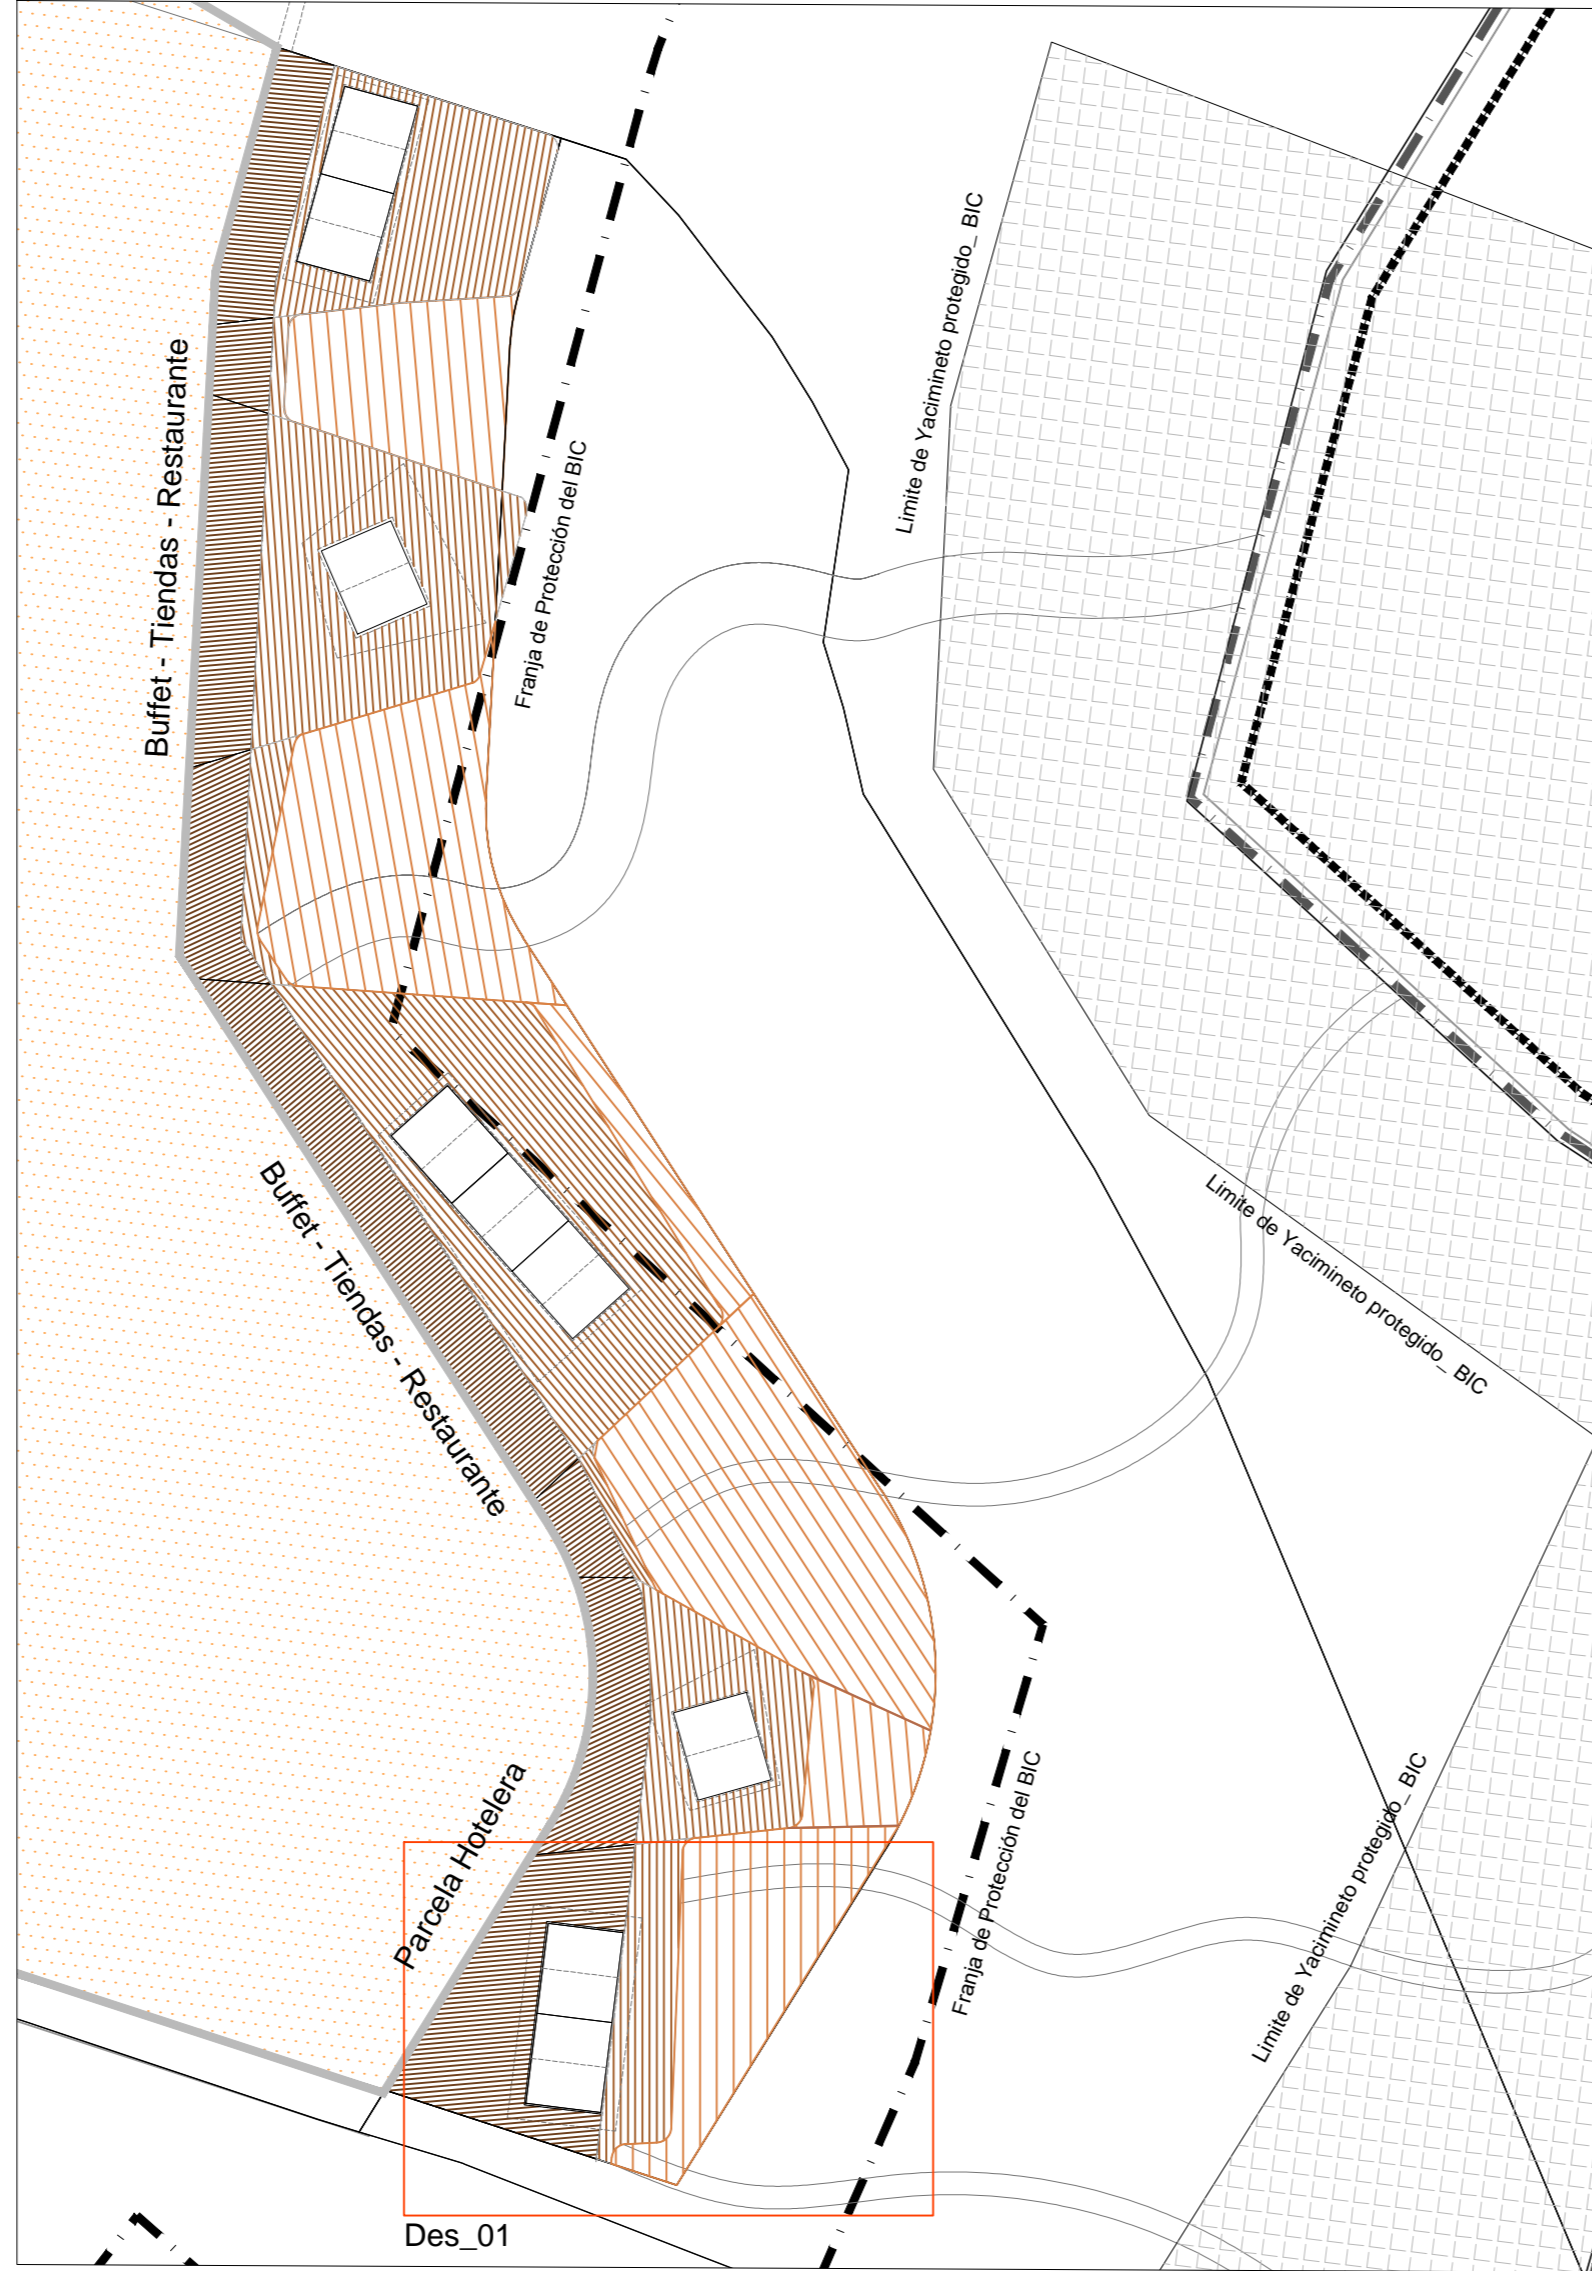


Des\_01

Sección Transversal Tipo

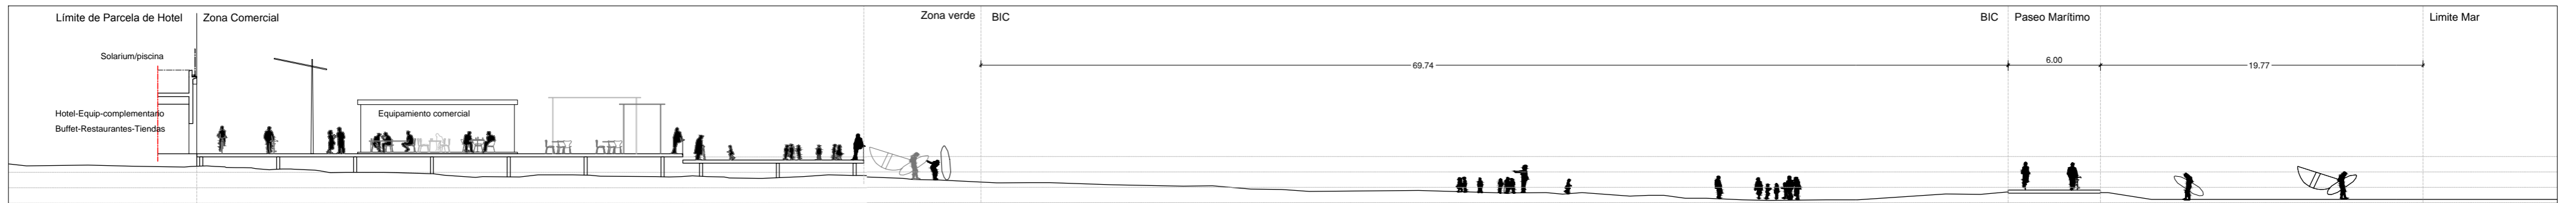


Esquemas de Paquetes Comerciales

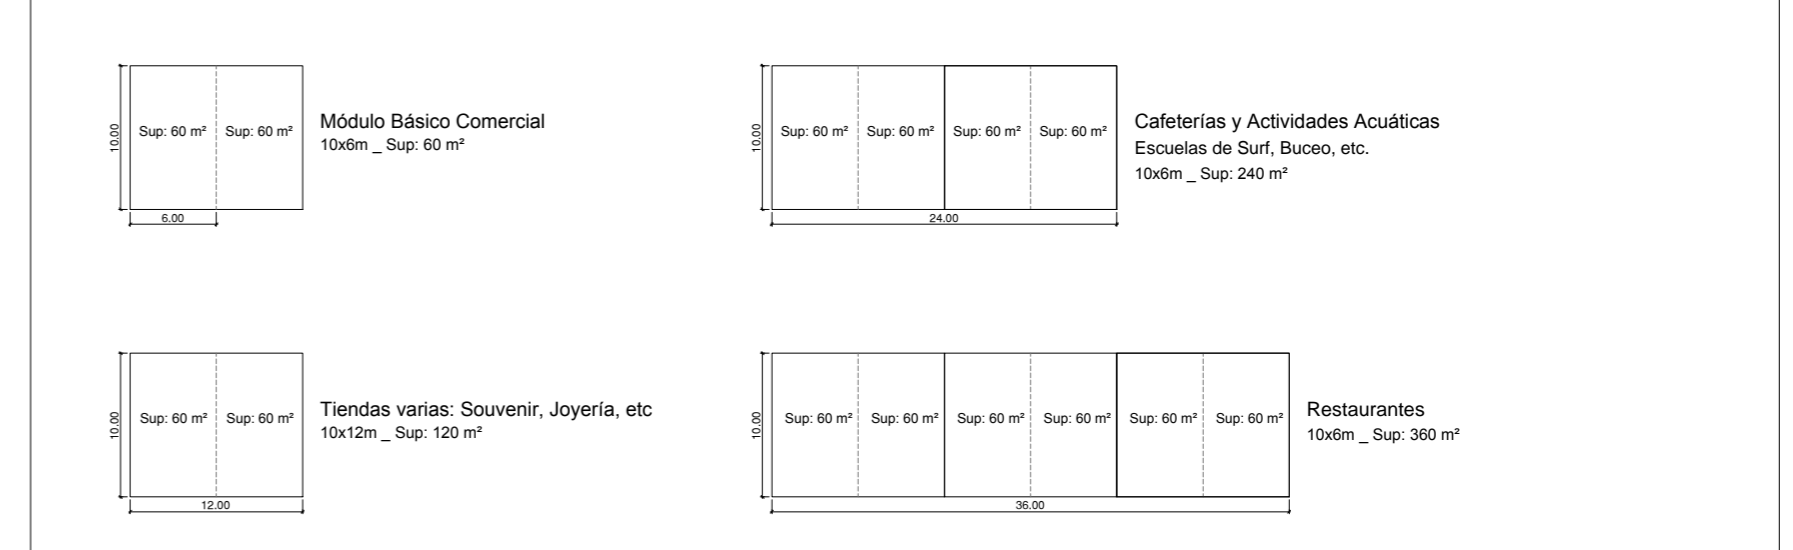

Posible Desarrollo \_ Módulos Comerciales

- Cocina
- Comedor
- Terraza Interior

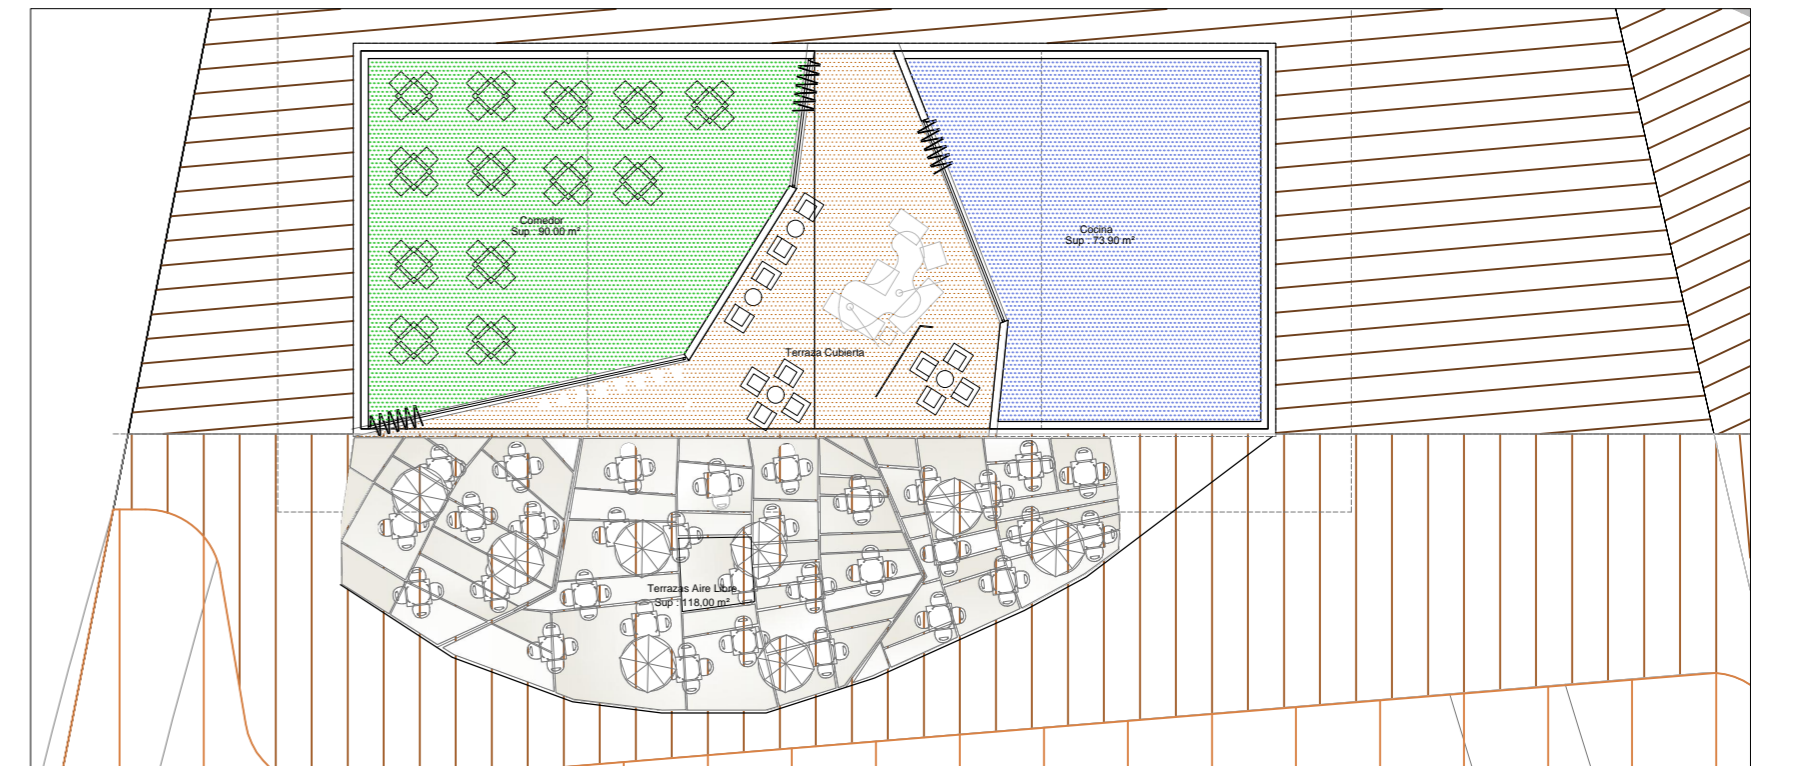

nota:  
 No escalar los dibujos. Cualquier discrepancia debe ser comunicada de inmediato a la dirección facultativa. Todas las medidas deben ser comprobadas en obra con anterioridad a la realización de cualquier trabajo.  
 1. LAS INDICACIONES DE LOS ARQUITECTOS, INGENIEROS, ESPECIALISTAS Y TÉCNICOS DE ELECTRICIDAD E INSTALACIONES DEBEN SER RESPETADAS POR LA CONSTRUCTORA.  
 2. ESTE PLANO DEBE ENTENDERSE COMO UNA PARTE DEL CONJUNTO DE PLANOS MEDICIONES, CALCULOS Y MEMORIA PARA MAYOR DETALLE Y ACLARACIONES.  
 3. TODO CAMBIO TIENE QUE SER APROBADO POR LA DIRECCION FACULTATIVA.

imagen

revisión

rev	fecha	comentarios	autor	revisado

observaciones

cliente

arquitectos



estudio@danielpadron.es

Daniel Padrón Hernández col. nº 2597  
 Sócrates 7, bajo esquina Platón  
 CP35500, Puerto del Rosario, Spain  
 T. +34 928 533368  
 Fax. +34 928 532273  
 M. 679 980505

proyecto

NEWPORT \_ SECTOR 2  
 emplazamiento

FV02, Km 11 Caleta de Fuste, T.M. Antigua Fuerteventura. Las Palmas.  
 categoría PLANOS GENERALES  
 familia ALTERNATIVAS  
 título FRANJA COMERCIAL

expediente personal

AGOSTO 18	fase ANTEPROYECTO	escala VARIAS

ALT\_C\_01  
 Daniel Padrón y Asociados Arquitectos S.L.

31\_16